



ΕΦΗΜΕΡΙΣ ΤΗΣ ΚΥΒΕΡΝΗΣΕΩΣ

ΤΗΣ ΕΛΛΗΝΙΚΗΣ ΔΗΜΟΚΡΑΤΙΑΣ

ΤΕΥΧΟΣ ΤΕΤΑΡΤΟ **Αρ. Φύλλου 237**

14 Μαρτίου 2003

ΑΠΟΦΑΣΕΙΣ

Αριθ. 1063517/6136/Β0010

Καθορισμός ορίων αιγιαλού - παραλίας και παλαιού αιγιαλού στη θέση Καλαμάκι Βαγιωνιά Αρχαίας Επιδαύρου Δήμου Επιδαύρου Ν. Αργολίδος.

Ο ΥΦΥΠΟΥΡΓΟΣ ΟΙΚΟΝΟΜΙΑΣ ΚΑΙ ΟΙΚΟΝΟΜΙΚΩΝ

Έχοντας υπόψη:

1. Τις διατάξεις της παρ. 2 του άρθρου 34 του Ν. 2971/2001 (ΦΕΚ 285/τ.Α΄/19.12.2001) «περί αιγιαλού και παραλίας» σύμφωνα με τις οποίες οι εκκρεμείς υποθέσεις που αφορούν τον καθορισμό αιγιαλού και παραλίας εξακολουθούν να διέπονται από τις ισχύουσες μέχρι την έναρξη ισχύος του νόμου αυτού διατάξεις.

2. Τις διατάξεις των άρθρων 1 μέχρι και 7 του Α.Ν. 2344/1940 «περί αιγιαλού και παραλίας όπως τροποποιήθηκε και συμπληρώθηκε με τις διατάξεις του άρθρου 13 του Ν. 1078/1980 και του άρθρου 23 του Ν. 1337/1983.

3. Τις διατάξεις του Ν. 3200/55 «περί διοικητικής αποκεντρώσεως όπως αυτές τροποποιήθηκαν και ισχύουν σήμερα με τα Ν.Δ. 532/70, Β.Δ. 704/70, Β.Δ. 705/70, Β.Δ. 192/72, Π.Δ. 71/84, Π.Δ. 347/86, Ν. 2026/92 και Π.Δ. 97/93.

4. Τις διατάξεις του Β.Δ. 439/70 «περί συμπληρώσεως των διατάξεων περί αιγιαλού».

5. Τις διατάξεις του άρθρου 20 Ν. 719/77 «περί του τρόπου σύνταξης τοπογραφικών και υψομετρικών διαγραμμάτων από ιδιώτες μηχανικούς κ.λπ.».

6. Τις διατάξεις του άρθρου 100 του Π.Δ. 284/88 «περί συγκροτήσεως μεταξύ άλλων και της επιτροπής καθορισμού ορίων αιγιαλού - παραλίας και θέσεων αμμοληψίας».

7. Την 1078204/927/0006Α/6.8.1992 κοινή Υπουργική Απόφαση των Υπουργών Προεδρίας και Οικονομικών, με την οποία διατηρείται σε ισχύ η Επιτροπή καθορισμού ορίων αιγιαλού παραλίας και θέσεων αμμοληψίας.

8. Τις διατάξεις του άρθρου 19 παράγρ. 5 Ν. 2344/95, του άρθρου 52 παρ. 6 Ν. 2218/94, του άρθρου 4 παρ. 7 του Ν. 2240/94, δυνάμει των οποίων αρμοδιότητες του Υπουργείου Οικονομικών που είχαν μεταβιβασθεί στους Νομάρχες, ανήκουν στον Περ/κό Δ/ντή, σε συνδυασμό με αυτές του άρθρου 14 παρ. 2 του Ν. 2399/96 με τις οποίες προβλέπεται η κατάργηση των θέσεων των Περ/κών Δ/ντών, οι αρμοδιότητες πλέον του οποίου περιήλθαν στο Γενικό Γραμματέα της Περιφέρειας και ασκούνται από τον Αναπληρωτή Περ/κό Δ/ντή.

9. Τις διατάξεις του τέταρτου εδαφίου της παραγρ. 2 του άρθρου 1 και της παραγρ. 6 του ίδιου άρθρου του Ν. 2503/97 «Διοίκηση, οργάνωση, στελέχωση της Περιφέρειας, ρύθμιση θεμάτων για την τοπική αυτοδιοίκηση και άλλες διατάξεις» (ΦΕΚ 107/Α), σύμφωνα με τις οποίες οι Περ/κές Υπηρεσίες του Υπουργείου Οικονομικών, που συγκροτούσαν την Περ/κή Διοίκηση του Νομού ή Νομαρχίας, δεν υπήχθησαν στην ενιαία οργανική μονάδα της Περιφέρειας, ούτε καταργήθηκαν, αλλά αποτελούν από 1.9.97, Υπηρεσίες του Υπουργείου Οικονομικών.

10. Το 28979/31.7.1997 έγγραφο της Δ/νσης Διοίκησης του Υπουργείου Εσωτερικών, Δημόσιας Διοίκησης και Αποκέντρωσης σύμφωνα με το οποίο οι αρμοδιότητες του Γενικού Γραμματέα της Περιφέρειας σε θέματα Υπηρεσιών του Υπουργείου Οικονομικών μεταφέρονται από 1.9.1997 στον Υπουργό Οικονομικών.

11. Την 1100383/1330/Α0006/31.10.2001 (ΦΕΚ 1485/τ.Β΄/31.10.2001) κοινή απόφαση του Πρωθυπουργού και Υπουργού Οικονομικών «Περί ανάθεσης αρμοδιοτήτων του Υπουργού Οικονομικών στους Υφυπουργούς».

12. Την 1115093/1378/Α0006/17.12.2001 (ΦΕΚ 1720/τ.Β΄/21.12.2001) απόφαση του Υφυπουργού Οικονομικών «περί μεταβίβασης αρμοδιοτήτων του Υφυπουργού Οικονομικών στους Γενικό Γραμματέα, Γενικούς Διευθυντές κ.λπ. του Υπουργείου Οικονομικών», όπως αυτή τροποποιήθηκε με την 1041136/468/Α0006/18.5.2002 (ΦΕΚ 633/22.5.2002 τ.Β΄) Απόφαση του Υφυπουργού Οικονομίας και Οικονομικών.

13. Την από 22.6.2000 έκθεση της κατά το άρθρο 100 Π.Δ. 284/88 αρμόδιας Επιτροπής καθορισμού ορίων αιγιαλού και παραλίας, για τον καθορισμό ορίων αιγιαλού - παραλίας και παλαιού αιγιαλού στη θέση «ΚΑΛΑΜΑΚΙ» Βαγιωνιά Αρχαίας Επιδαύρου Δήμου Επιδαύρου Ν. Αργολίδος.

14. Το από Ιούνιο 2000 Τοπογραφικό διάγραμμα κλίμακας 1:500 σε (1) μία πινακίδα, το οποίο συντάχθηκε από τον Γεώργιο Μπινιάρη Πολιτικό Μηχανικό. Ελέγχθηκε για την ακρίβεια της αποτύπωσης στις 22.6.2000 από τον Τοπογράφο Μηχανικό της Κτηματικής Υπηρεσίας Αργολίδος Παντελή Αναστάσιο και θεωρήθηκε την ίδια ημερομηνία από τον Πολιτικό Μηχανικό Προϊστάμενο της ΤΥΔΚ

Αργολίδος Δημήτρη Μπασιάκο όπως ορίζουν οι διατάξεις του άρθρου 20 του Ν. 719/77.

15. Το Φ 544.5/375/01/ΑΡ. ΣΧΕΔ.584/10.5.2001 έγγραφο του ΓΕΝ με το οποίο συμφωνεί με τα καθορισθέντα από την Επιτροπή όρια, αποφασίζουμε:

Επικυρώνουμε την από 22.6.2000 Έκθεση της κατά το άρθρο 100 Π.Δ. 284/88 Αρμοδίας Επιτροπής περί χάραξης αιγιαλού - παραλίας και παλαιού αιγιαλού στη θέση «ΚΑΛΑΜΑΚΙ» ΒΑΓΙΩΝΙΑ - Αρχαίας Επιδαύρου Δήμου Επιδαύρου Ν. Αργολίδος. Καθώς επίσης και το από Ιούνιο 2000, Τοπογραφικό διάγραμμα κλίμακας 1:500 σε (1) μία πινακίδα, το οποίο συντάχθηκε από τον Γεώργιο Μπινιάρη Πολιτικό Μηχανικό. Ελέγχθηκε για την ακρίβεια της αποτύπωσης στις 22.6.2000 από τον Τοπογράφο Μηχανικό της Κτηματικής Υπηρεσίας Αργολίδος Παντελή Αναστάσιο και θεωρήθηκε την ίδια ημερομηνία από τον Πολιτικό Μηχανικό Προϊστάμενο της ΤΥΔΚ Ν. Αργολίδος Δημήτρη Μπασιάκο όπως ορίζουν οι διατάξεις του άρθρου 20 του Ν. 719/77.

Στο τοπογραφικό αυτό διάγραμμα καθορίσθηκε από την Αρμόδια Επιτροπή όπως πιο πάνω αναφέρεται.

Η οριογραμμή του αιγιαλού με κόκκινη συνεχή πολυγωνική γραμμή με στοιχεία 1, 2, 3, ...14, 15 οι κορυφές της οποίας εξασφαλίζονται με ορθογώνιες συντεταγμένες εξαρτημένου συστήματος της Γ.Υ.Σ.

Η οριογραμμή της παραλίας με κίτρινη συνεχή πολυγωνική γραμμή με στοιχεία 1΄, 2΄, 3΄, ... 14΄, 15΄.

Η οριογραμμή του παλαιού αιγιαλού με μπλε συνεχή πολυγωνική γραμμή με στοιχεία 1΄΄,2΄΄,3΄΄,4΄΄,5΄΄.

Καθορίζεται ζώνη παραλίας πλάτους 10 μέτρων διότι δεν εξυπηρετούνται οι σκοποί του άρθρου 7 παρ. 1 του Α. Ν. 2344/40.

Δεν υπάρχουν κατασκευές στην ζώνη παραλίας.

Η παρούσα απόφαση μαζί με την έκθεση της Επιτροπής και το Τοπογραφικό διάγραμμα να δημοσιευθούν στην Εφημερίδα της Κυβερνήσεως.

Αθήνα, 21 Φεβρουαρίου 2003

Με εντολή Υφυπουργού
Ο Γενικός Διευθυντής
Δημ. Περιουσίας και Εθν. Κληρ/των
ΣΠΥΡΟΣ Ι. ΣΤΑΘΗΣ

ΕΚΘΕΣΗ

Ναύπλιο, σήμερα 22.6.2000, ημέρα Πέμπτη συνέρχεται η Επιτροπή άρθρου 100 Π.Δ. 284/88, «περί καθορισμού ορίων αιγιαλού και παραλίας και θέσεων αμμοληψίας», στο Κατάστημα της Κτηματικής Υπηρεσίας Ν. Αργολίδας, αποτελούμενη από τους:

1. Σαρρή Μαρία Προϊσταμένη της Κτηματικής Υπηρεσίας Ν. Αργολίδας.

2. Παντελή Αναστάσιο Τοπογράφο Μηχανικό Κτηματικής Υπηρεσίας Ν. Αργολίδας.

3. Κωσταλάμπρο Αθανάσιο Λιμενάρχη Αρχαίας Επιδαύρου, προκειμένου να καθορίσει τις οριογραμμές αιγιαλού- παραλίας, στη θέση «Καλαμάκι» Βαγιωνιά Αρχαίας Επιδαύρου Δήμου Επιδαύρου.

Η Επιτροπή αφού έλαβε υπόψη:

1. Την από 2.6.2000 αίτηση του Δήμου Αρχαίας Επιδαύρου.

2. Το από Ιούνιο 2000 τοπογραφικό διάγραμμα, που συντάχθηκε από τον Μπινιάρη Γεώργιο, πολιτικό μηχανικό, σε κλίμακα 1:500, σε -1 - πινακίδα και θεωρήθηκε στις 22.6.2000 από τον Προϊστάμενο Τ.Υ.Δ.Κ., όπως ορίζεται σχετικά (Ν. 719/77 - άρθρο 20).

3. Τις διατάξεις του Α.Ν. 2344/40, «περί αιγιαλού και παραλίας», όπως αυτός τροποποιήθηκε, τη σχετική Νομολογία και τέλος, αφού μετέβη επί τόπου και σχημάτισε γνώμη:

α) για το πλάτος της βρεχόμενης ζώνης της ξηράς, η οποία είναι βραχώδης και σε ένα τμήμα της αμμώδης και

β) για τα λοιπά συναφή στοιχεία, αποφασίζει:

Καθορίζει επί του διαγράμματος αυτού, με κόκκινη συνεχή πολυγωνική γραμμή και με στοιχεία 1, 2, 3... 13, 14, 15 την οριογραμμή αιγιαλού, οι κορυφές της οποίας εξασφαλίζονται με ορθογώνιες συντεταγμένες, εξαρτημένου συστήματος της Γ.Υ.Σ

Καθορίζει με κίτρινη συνεχή πολυγωνική γραμμή και με στοιχεία 1΄,2΄,3΄,...13΄,14΄,15΄ την οριογραμμή παραλίας. Η ζώνη παραλίας καθορίζεται δεκάμετρη (10 μ.), προκειμένου να εξασφαλισθεί η επικοινωνία ξηράς - θάλασσας και για την εξυπηρέτηση εξωραϊστικών και λοιπών κοινωφελών σκοπών (σχετικά τα άρθρα 7 παραγρ. 1 και 5 παραγρ. 1, 2, Α.Ν. 2344/40).

Καθορίζει με μπλε συνεχή πολυγωνική γραμμή και με στοιχεία 1΄΄, 2΄΄, 3΄΄, 4΄΄, 5΄΄΄ την οριογραμμή παλαιού Αιγιαλού.

Μέσα στην ζώνη της παραλίας, δεν υπάρχουν κατασκευές.

Η Επιτροπή

Η Πρόεδρος	Τα Μέλη
ΜΑΡΙΑ ΣΑΡΡΗ	ΑΘΑΝΑΣΙΟΣ ΚΩΣΤΑΛΑΜΠΡΟΣ

ΑΠΟΣΠΑΣΜΑ ΧΑΡΤΟΥ
ΚΛ. : 1:50.000


ΘΕΣΗ ΧΑΡΑΞΗΣ


ΠΙΝΑΚΑΣ ΣΥΝΤΕΤΑΓΜΕΝΩΝ ΚΟΡΥΦΩΝ ΑΙΓΙΑΛΟΥ			
Α/α	ΚΟΡΥΦΕΣ	X	Y
1	1	16980,8560	-21132,6421
2	2	17001,9769	-12142,3705
3	3	17052,9738	-12109,1010
4	4	17071,9715	-12094,0630
5	5	17117,7629	-12101,1181
6	6	17121,5097	-12116,1060
7	7	17145,6407	-12152,8832
8	8	17170,0433	-12166,1721
9	9	17305,6292	-12183,0418
10	10	17387,8371	-12208,8755
11	11	17419,1696	-12210,4680
12	12	17543,4690	-12248,6817
13	13	17607,0794	-12248,4188
14	14	17699,7966	-12239,0379
15	15	17732,3409	-12238,3803

ΠΙΝΑΚΑΣ ΣΥΝΤΕΤΑΓΜΕΝΩΝ ΚΟΡΥΦΩΝ ΠΑΡΑΛΙΑΣ			
Α/α	ΚΟΡΥΦΕΣ	X	Y
1	1΄	16982,9781	-12121,8511
2	2΄	17000,6000	-12130,4800
3	3΄	17046,4802	-12101,0341
4	4΄	17068,4257	-12082,9132
5	5΄	17125,5303	-12090,8496
6	6΄	17131,4228	-12111,7939
7	7΄	17152,1047	-12144,7688
8	8΄	17173,0031	-12155,5939
9	9΄	17308,2027	-12172,6264
10	10΄	17390,4492	-12198,1291
11	11΄	17421,2599	-12200,0502
12	12΄	17484,6468	-12217,6814
13	13΄	17544,5649	-12237,5323
14	14΄	17606,3498	-12237,9363
15	15΄	17700,5416	-12228,9834


ΜΠΙΝΙΑΡΗΣ Μ. ΓΙΩΡΓΟΣ
ΔΙΠΛΩΜ. ΠΟΛΙΤΙΚΟΣ ΜΗΧΑΝΙΚΟΣ
ΑΦΜ 4448514 ΔΟΥ ΝΑΥΠΛΙΑΣ
ΑΡΙΘ. ΜΕΛΟΥΣ Τ.Ε.Ε. 58795
ΚΑΡΑΠΑΥΛΟΥ ΝΑΥΠ. ΤΗΛ 2614


ΠΙΝΑΚΑΣ ΣΥΝΤΕΤΑΓΜΕΝΩΝ ΚΟΡΥΦΩΝ ΠΑΛΑΙΟΥ ΑΙΓΙΑΛΟΥ			
Α/α	ΚΟΡΥΦΕΣ	X	Y
1	1΄΄	17071,9016	-12093,7989
2	2΄΄	17086,8790	-12072,7390
3	3΄΄	17104,7167	-12060,0715
4	4΄΄	17109,3721	-12070,6756
5	5΄΄	17117,7629	-12101,1181

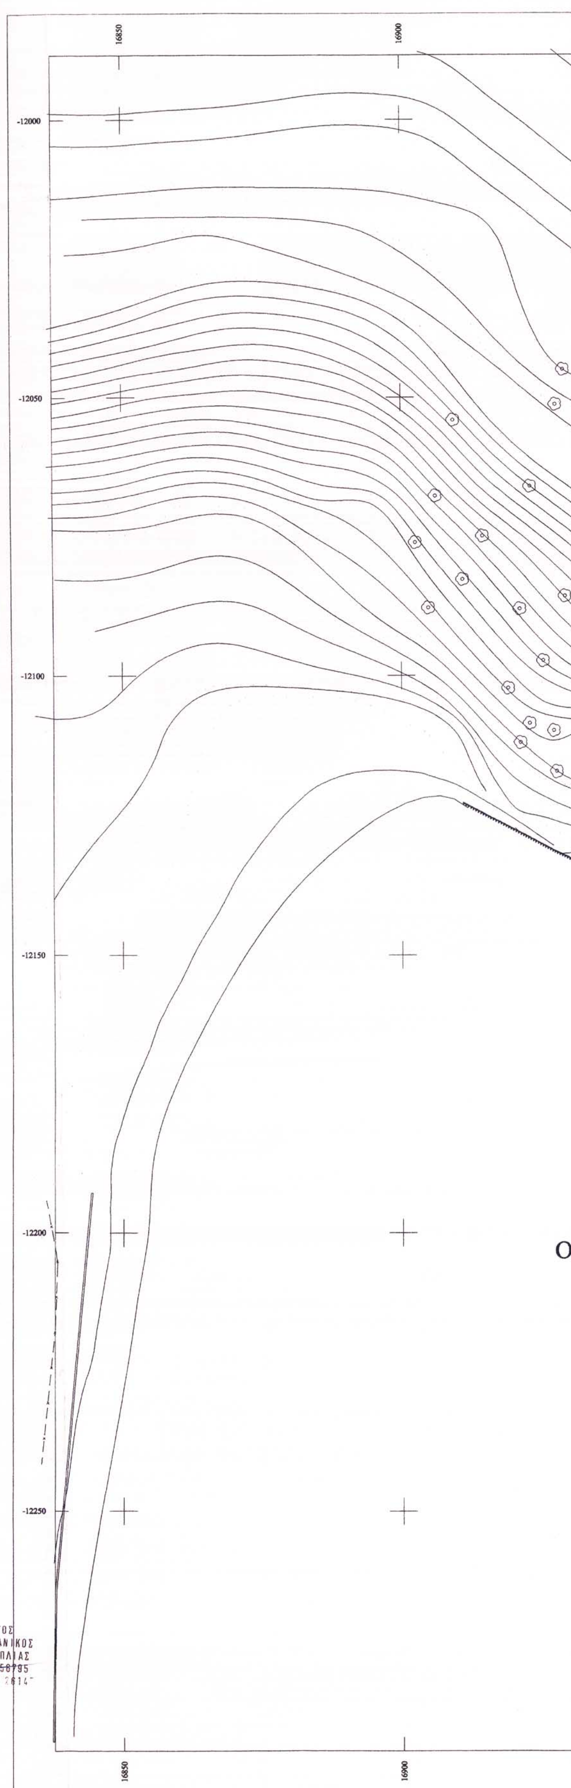

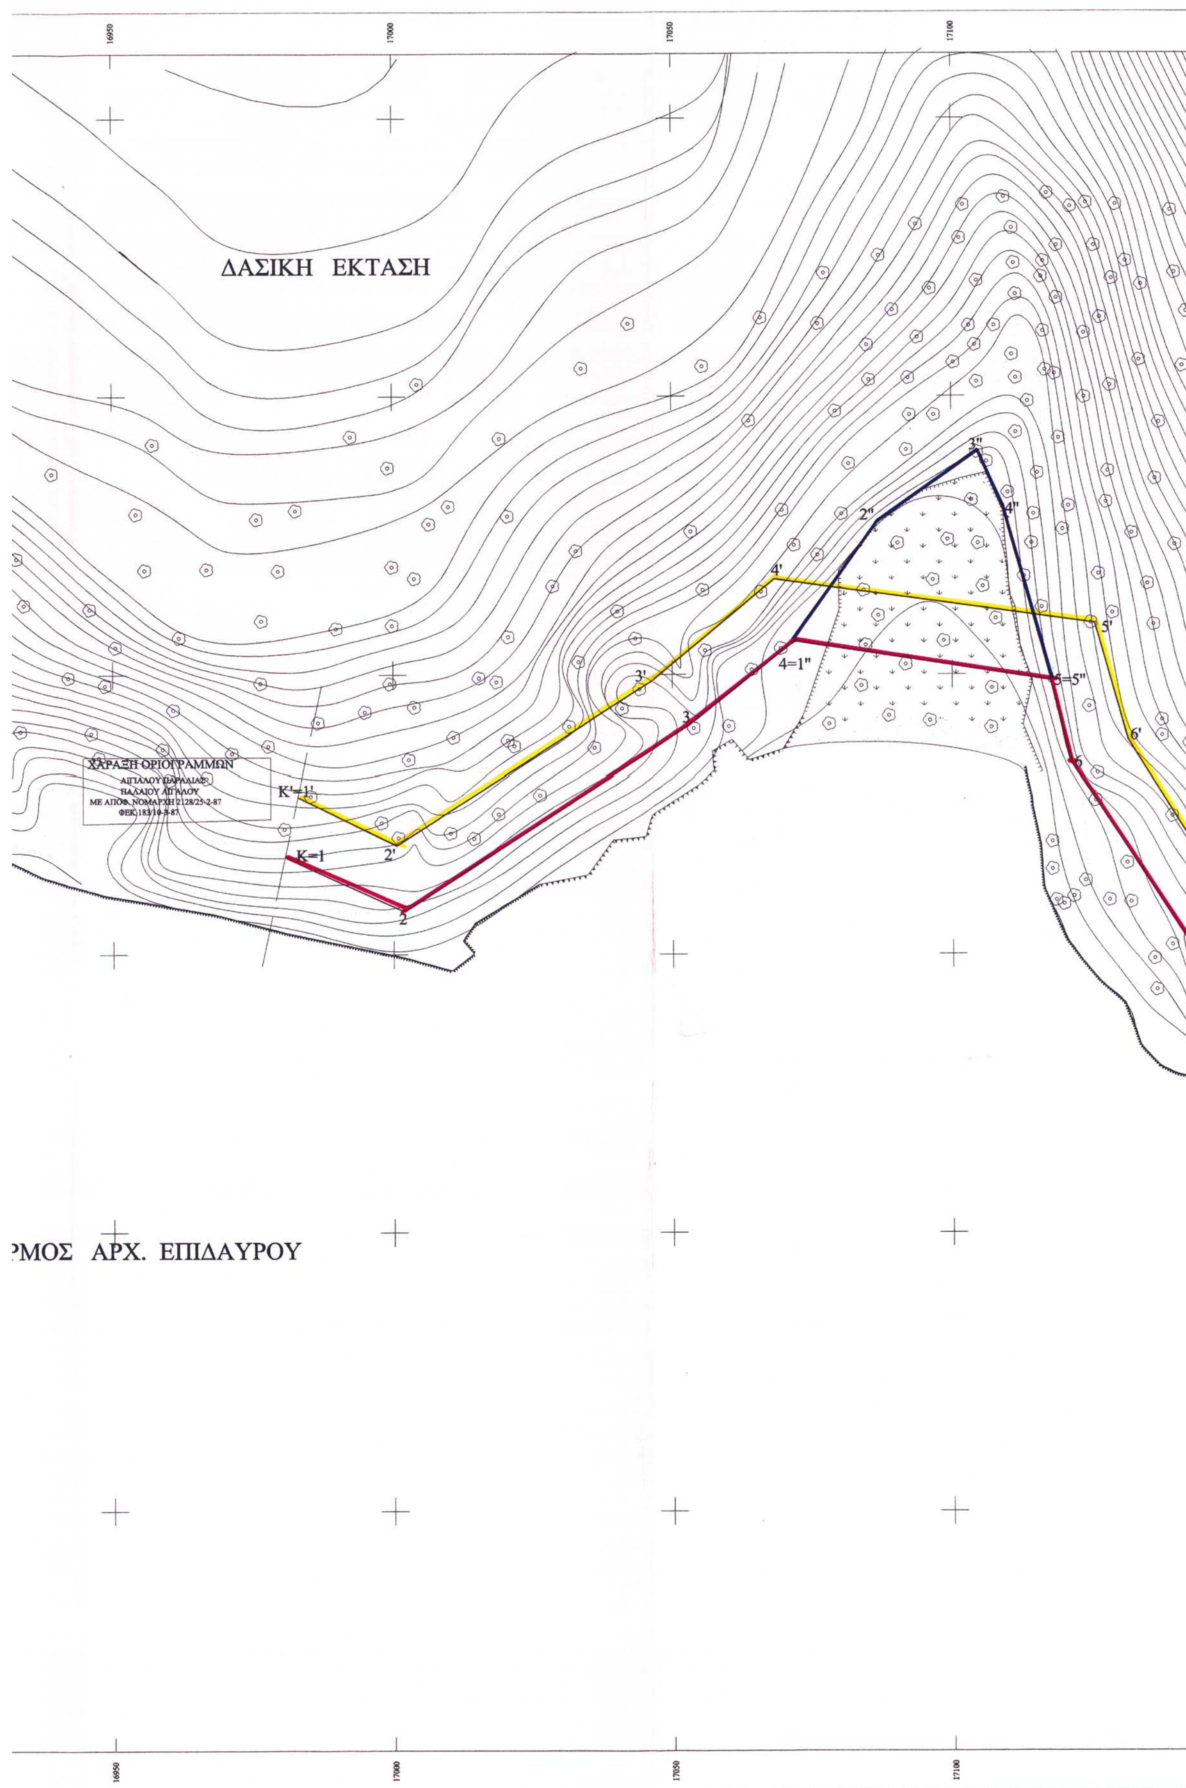


16950
17000
17050
17100
ΔΑΣΙΚΗ ΕΚΤΑΣΗ
ΧΑΡΑΞΗ ΟΡΙΟΓΡΑΜΜΩΝ
ΑΙΓΙΑΛΟΥ ΠΑΡΑΛΙΑΣ
ΠΑΛΑΙΟΥ ΑΙΓΙΑΛΟΥ
ΜΕ ΑΠΟΦ. ΝΟΜΑΡΧΗ 2128/25-2-87
ΦΕΚ 183/10-3-87
K'=1'
2'
3'
4'
5'
6'
K=1
2
3
4=1"
5=5"
6
2"
3"
4"
ΡΜΟΣ ΑΡΧ. ΕΠΙΔΑΥΡΟΥ

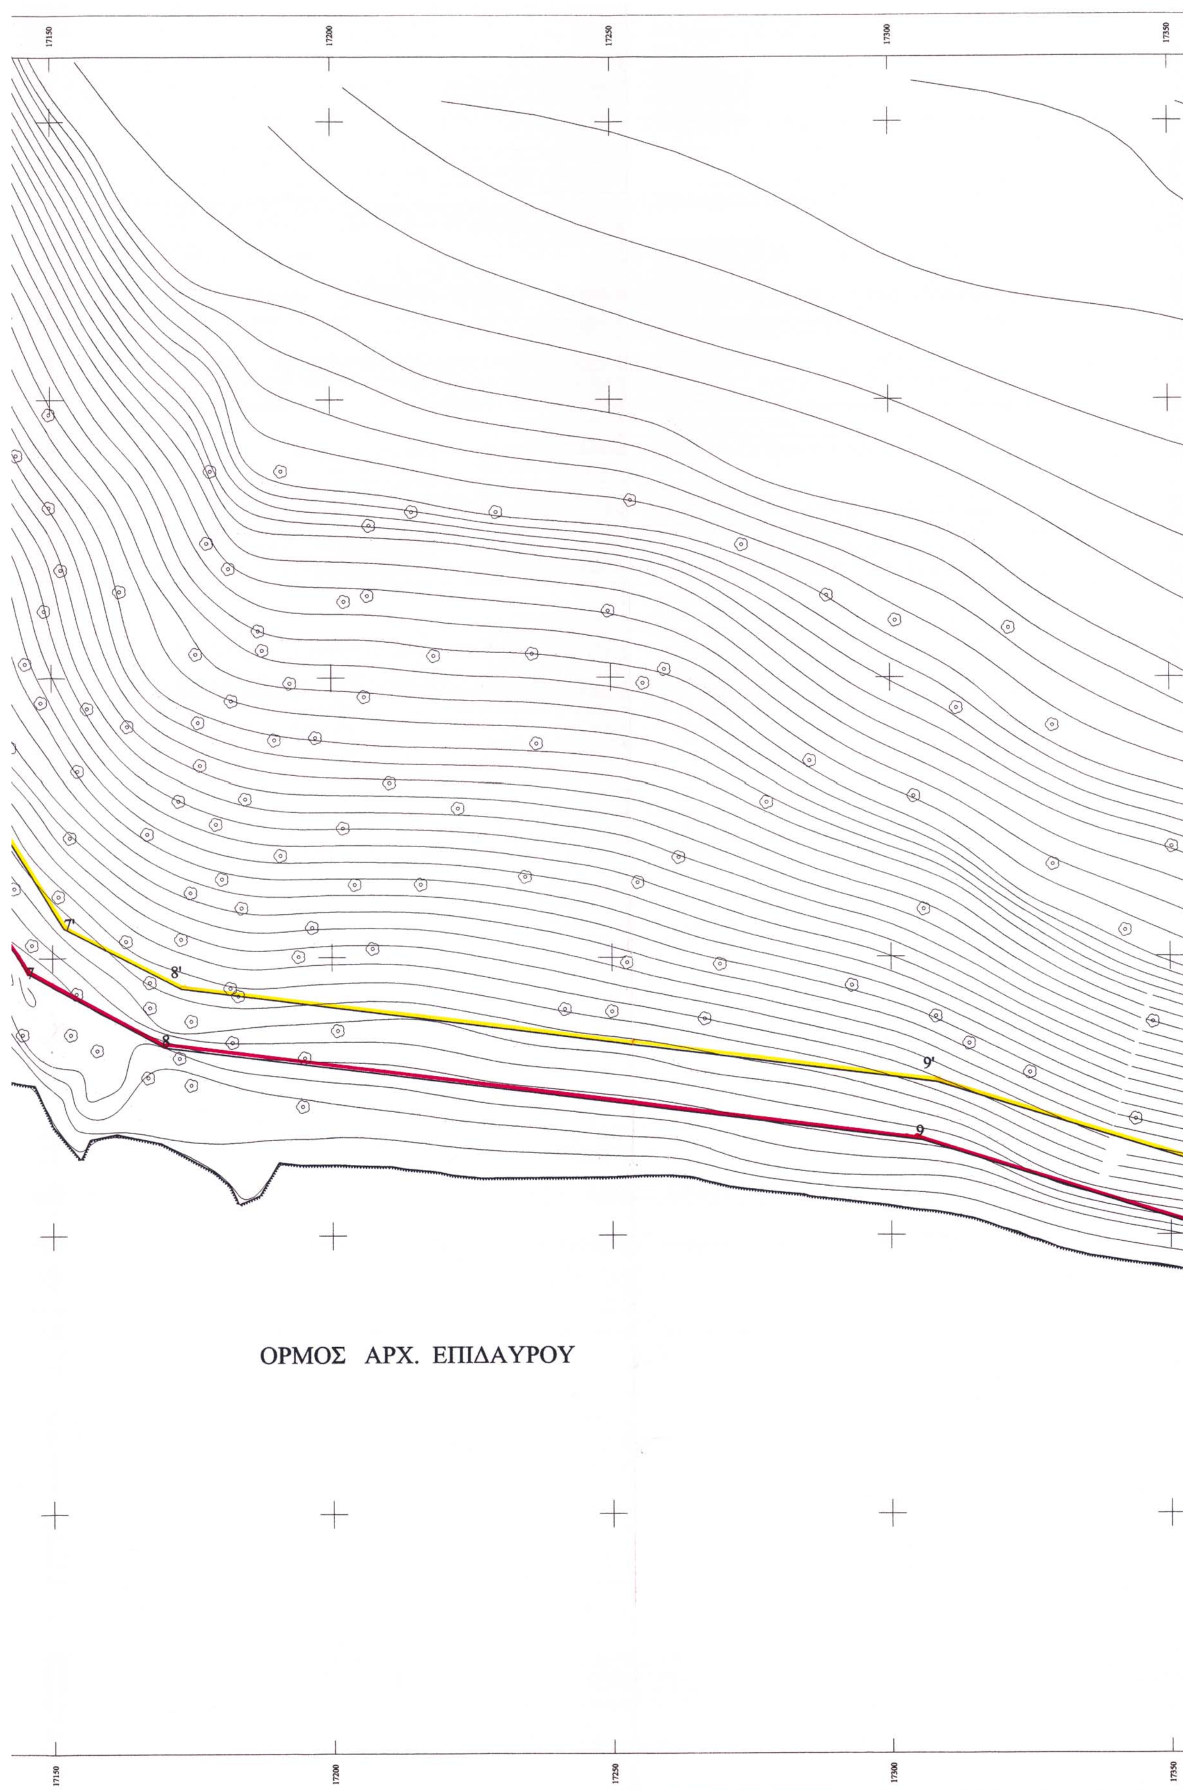

17150
17200
17250
17300
17350
7'
8'
9'
7
8
9
ΟΡΜΟΣ ΑΡΧ. ΕΠΙΔΑΥΡΟΥ

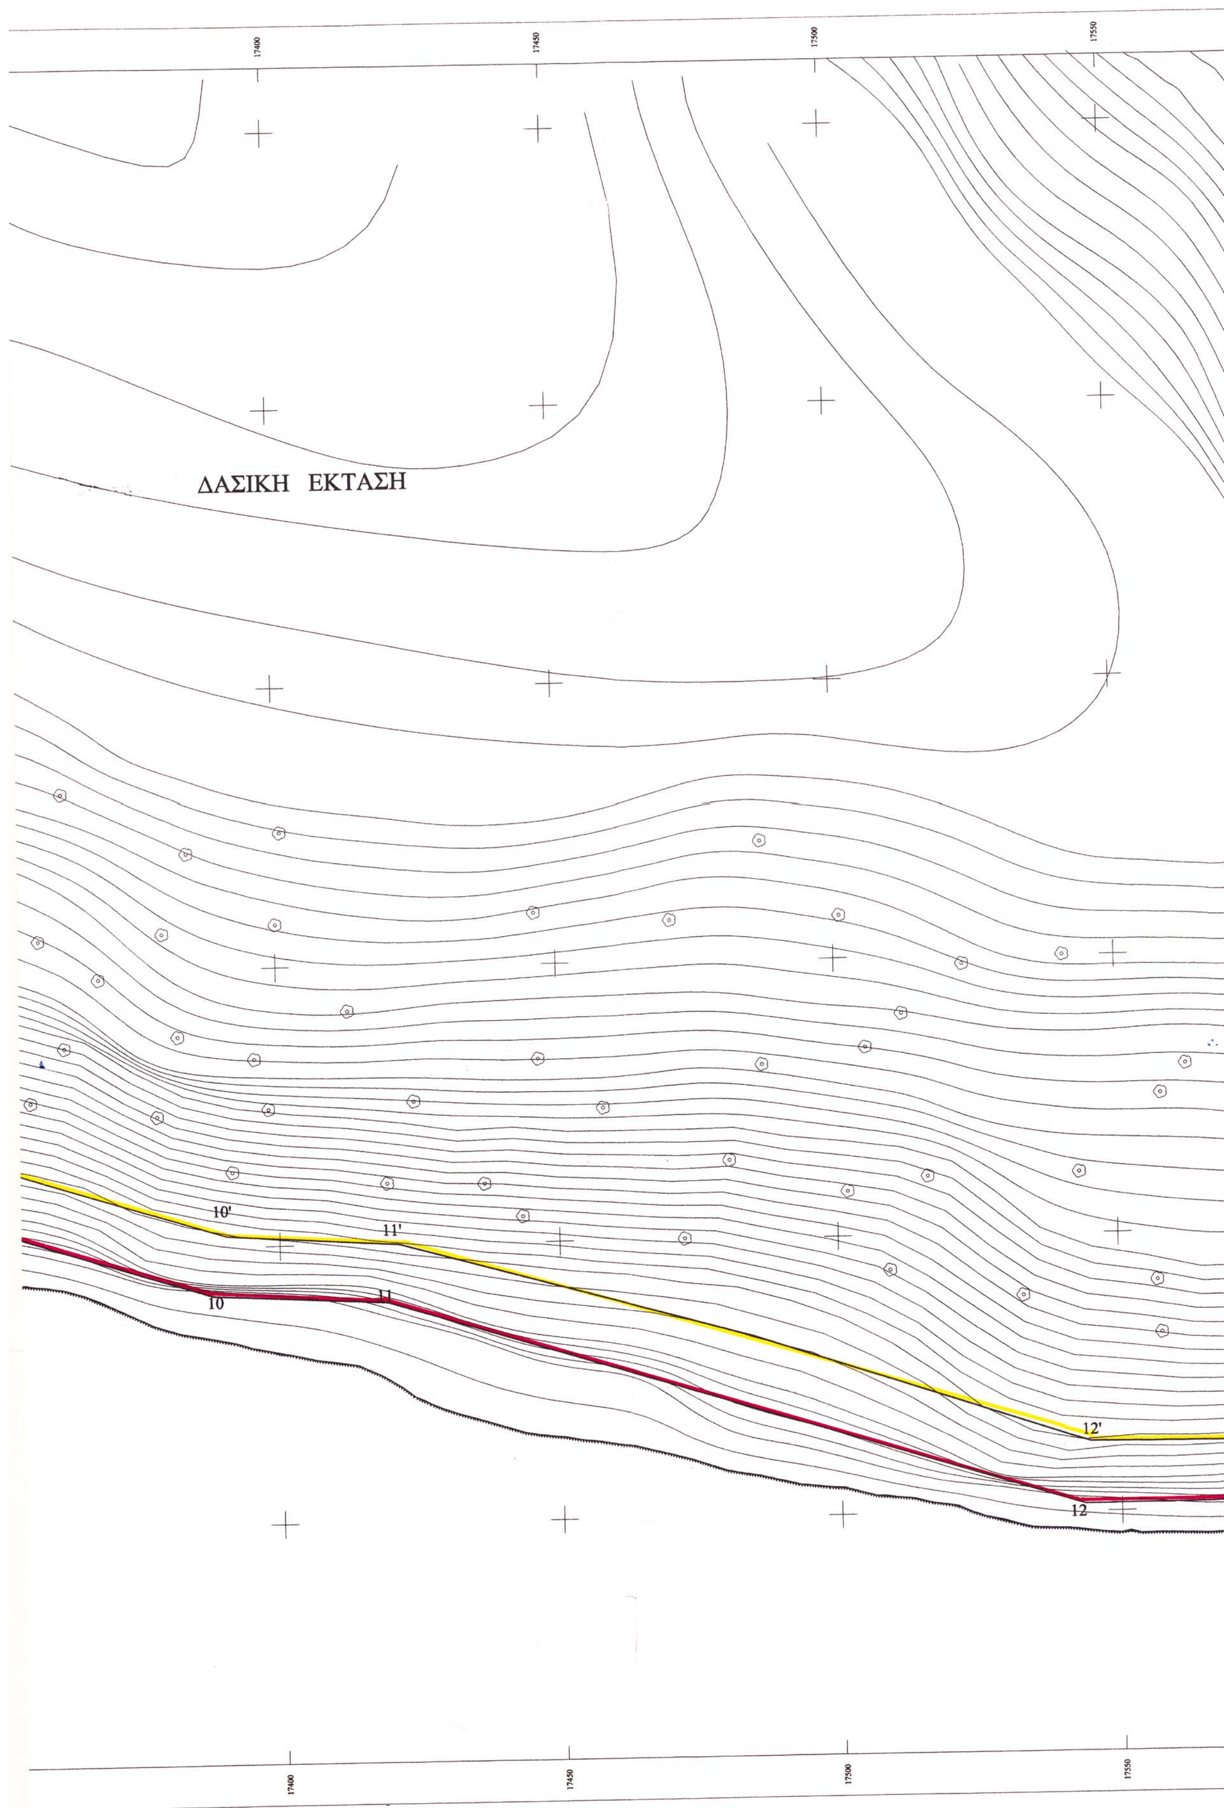

17400
17450
17500
17550
ΔΑΣΙΚΗ ΕΚΤΑΣΗ
10'
11'
10
11
12'
12
17400
17450
17500
17550

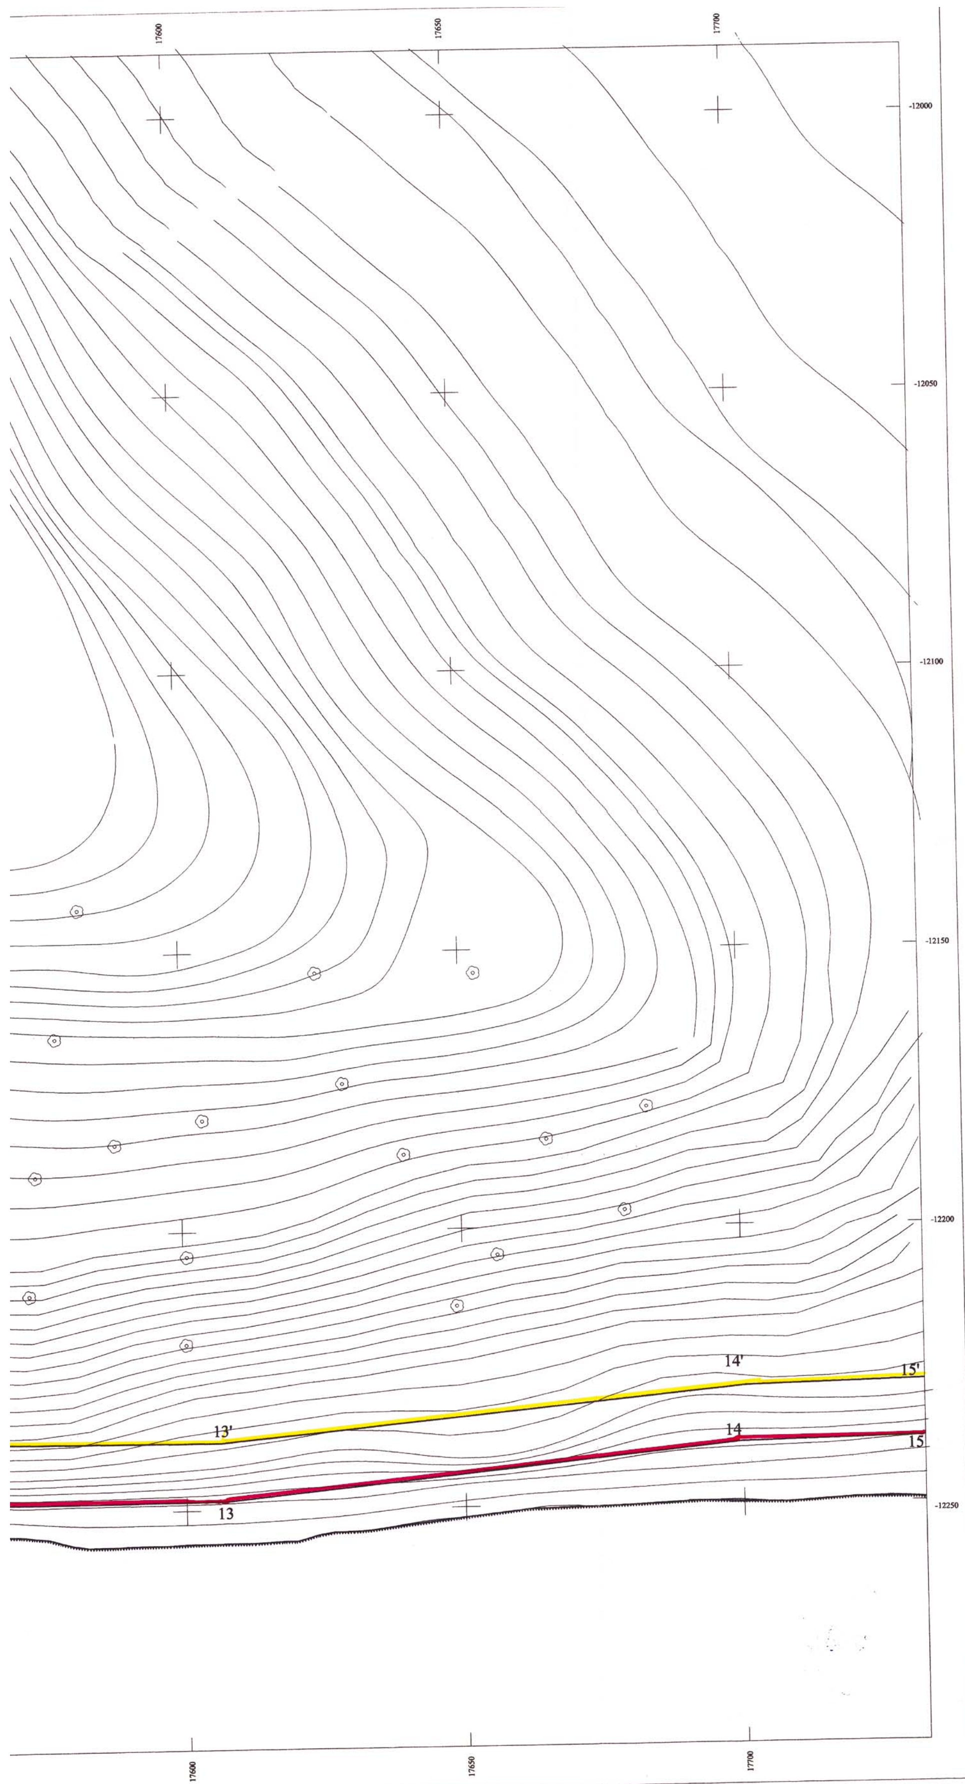

17600
17650
17700
-12000
-12050
-12100
-12150
-12200
-12250
14'
15'
13'
14
15
13
17600
17650
17700

ΥΠΟΜΝΗΜΑ

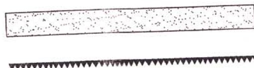

ΑΜΟΥΔΙΑ

ΒΡΑΧΙΑ

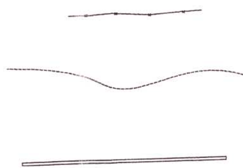

ΣΥΡΜΑΤΟΠΛΕΓΜΑ

ΙΣΟΥΨΗΣ

ΜΑΝΤΡΟΤΟΙΧΟΣ

ΟΡΙΟ ΑΜΟΥΔΙΑΣ

ΚΕΝΤΡΟ Φ.Χ. 1:100.000
ΚΟΡΙΝΘΟΣ – ΝΑΥΠΛΙΟ
Φ=37° 45
Λ=0 45

Υψομετρική αφετηρία : Μέση Στάθμη θάλασσας

ΜΕΘΟΔΟΣ ΤΡΙΓΩΝΙΣΜΟΥ

ΕΜΠΡΟΣΘΟΤΟΜΙΑ

ΤΡΙΓΩΝΟΜΕΤΡΙΚΑ ΣΗΜΕΙΑ ΕΞΑΡΤΗΣΗΣ :

Κωδικός	Ονομασία	X	Y	Z
S1	ΜΑΡΩΝΙΑ	14836.00	-15535.86	755.20
S2	ΝΗΣΑΚΙ	17312.68	-13017.90	63.79

ΣΥΝΤΕΤΑΓΜΕΝΕΣ ΣΤΑΣΕΩΝ

	X	Y	Z
S3	17298.521	-12988.241	61.986
S4	17284.478	-12966.779	58.365
S5	16862.792	-12765.961	0.596
S6	16794.725	-12814.053	0.548
S7	16697.576	-12650.907	0.829
S8	16850.057	-12455.052	0.971
S9	16859.733	-12427.127	0.660

ΕΛΕΓΘΗΚΕ ΕΠΙ ΤΟΠΟΥ
ΓΙΑ ΤΗΝ ΑΚΡΙΒΕΙΑ ΤΗΣ ΑΠΟΤΥΠΩΣΗΣ
Ναύπλιο 22 / 6 /2000
Ο ΜΗΧ/ΚΟΣ ΚΤΗΜΑΤΙΚΗΣ ΥΠΗΡΕΣΙΑΣ

ΠΑΝΤΕΛΗΣ ΑΝΑΣΤΑΣΙΟΣ
ΑΓΡΟΝΟΜΟΣ ΤΟΠΟΓΡΑΦΟΣ
ΜΗΧΑΝΙΚΟΣ ΜΕ ΒΑΘΜΟ Θ'

ΘΕΩΡΗΘΗΚΕ
Ναύπλιο 22 / 6 /2000
Ο Προιστάμενος
ΤΥΔΚ



ΔΗΜΗΤΡΗΣ ΜΠΑΣΙΑΚΟΣ
ΠΟΛ. ΜΗΧΑΝΙΚΟΣ Ε.Μ.Π.

ΥΠΟΜΝΗΜΑ ΕΠΙΤΡΟΠΗΣ

1. Το παρόν τοπογραφικό διάγραμμα συνοδεύει την από 22/6/2000 έκθεση της επιτροπής καθορισμού των ορίων του Αιγιαλού σύμφωνα με το άρθρο 100 του Π.Δ. 284/88.

2. (κόκκινη) 1,2,3.....15 οριογραμμή Αιγιαλού.
(κίτρινη) 1΄,2΄,3΄...15΄οριογραμμή παραλίας.
(μπλε) 1΄΄,2΄΄,3΄΄,4΄΄,5΄΄ οριογραμμή παλαιού Αιγιαλού.

3. Οι κορυφές των οριογραμμών εξασφαλίζονται όπως φαίνεται στο διάγραμμα, με ορθογώνιες συντεταγμένες Γ.Υ.Σ.

4. Μέσα στη ζώνη της παραλίας δεν υπάρχουν κατασκευές.

Η ΕΠΙΤΡΟΠΗ

Η ΠΡΟΕΔΡΟΣ
ΜΑΡΙΑ ΣΑΡΡΗ
ΠΕ ΕΦΟΡΙΑΚΟΣ
ΜΕ ΒΑΘΜΟ Α

ΤΑ ΜΕΛΗ
1)
2) ΑΘΑΝΑΣΙΟΣ Κ. ΚΑΣΤΑΛΑΜΠΡΟΣ
Ανθ/ρχος Λ.Σ.

ΕΘΝΙΚΟ ΤΥΠΟΓΡΑΦΕΙΟ
Για τεχνικούς λόγους στο σχεδιάγραμμα έγινε σμίκρυνση κατά ποσοστό 37 %

ΕΡΓΟ : ΚΑΘΟΡΙΣΜΟΣ – ΟΡΙΟ ΓΡΑΜΜΗΣ ΑΙΓΙΑΛΟΥ-ΠΑΡΑΛΙΑΣ ΠΑΛΑΙΟΥ ΑΙΓΙΑΛΟΥ

ΕΡΓΟΔΟΤΗΣ : ΔΗΜΟΣ ΕΠΙΔΑΥΡΟΥ

ΘΕΣΗ : "ΚΑΛΑΜΑΚΙ" - ΒΑΓΙΩΝΙΑ
ΑΡΧΑΙΑ ΕΠΙΔΑΥΡΟΣ - Δ. ΕΠΙΔΑΥΡΟΥ

ΜΕΛΕΤΗΤΗΣ : ΜΠΙΝΙΑΡΗΣ ΓΕΩΡΓΙΟΣ
Πολιτικός Μηχανικός

ΘΕΜΑ : ΤΟΠΟΓΡΑΦΙΚΟ ΔΙΑΓΡΑΜΜΑ

αριθμός σχεδίου
T2

ΚΛΙΜΑΚΕΣ : 1:500

ΧΡΟΝΟΣ ΜΕΛΕΤΗΣ : ΙΟΥΝΙΟΣ 2000

Υπογραφή

Σφραγίδα
ΜΠΙΝΙΑΡΗΣ Μ. ΓΙΩΡΓΟΣ
ΔΙΠΛΩΜ. ΠΟΛΙΤΙΚΟΣ ΜΗΧΑΝΙΚΟΣ
ΑΦΜ 44485149 ΔΟΥ ΝΑΥΠΛΙΑΣ
ΑΡΙΘ. ΜΕΛΟΥΣ Τ.Ε.Ε. 56795
Π. ΛΑΜΠΡΟΥ 8 ΝΑΥΠΛΙΟ ΤΗΛ 28147